

PRO.NR.: 1313  
 PROSJEKT: Kjøpmannsgata 53/55


BYGGHERRE: Muslim Society in Trondheim

TEGNING: Plan 1

MÅL: 1:100


TEGN. DATO: 29.06.2018  
 FASE: INITIAL DESIGN

TEGN.NR.: A20-1  
 SIGN.: KN

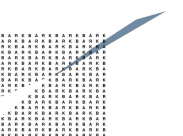

**B A R K**

BERGERSEN ARKITEKTER AS  
 M N A L M N I L ARKITEKTBEDRIFTENE  
 Nordre gate 2 Pb 2682 7415 TRONDHEIM  
 Tel: +47 73 80 58 30 post@bergersenarkitekter.no  
 www.bergersenarkitekter.no

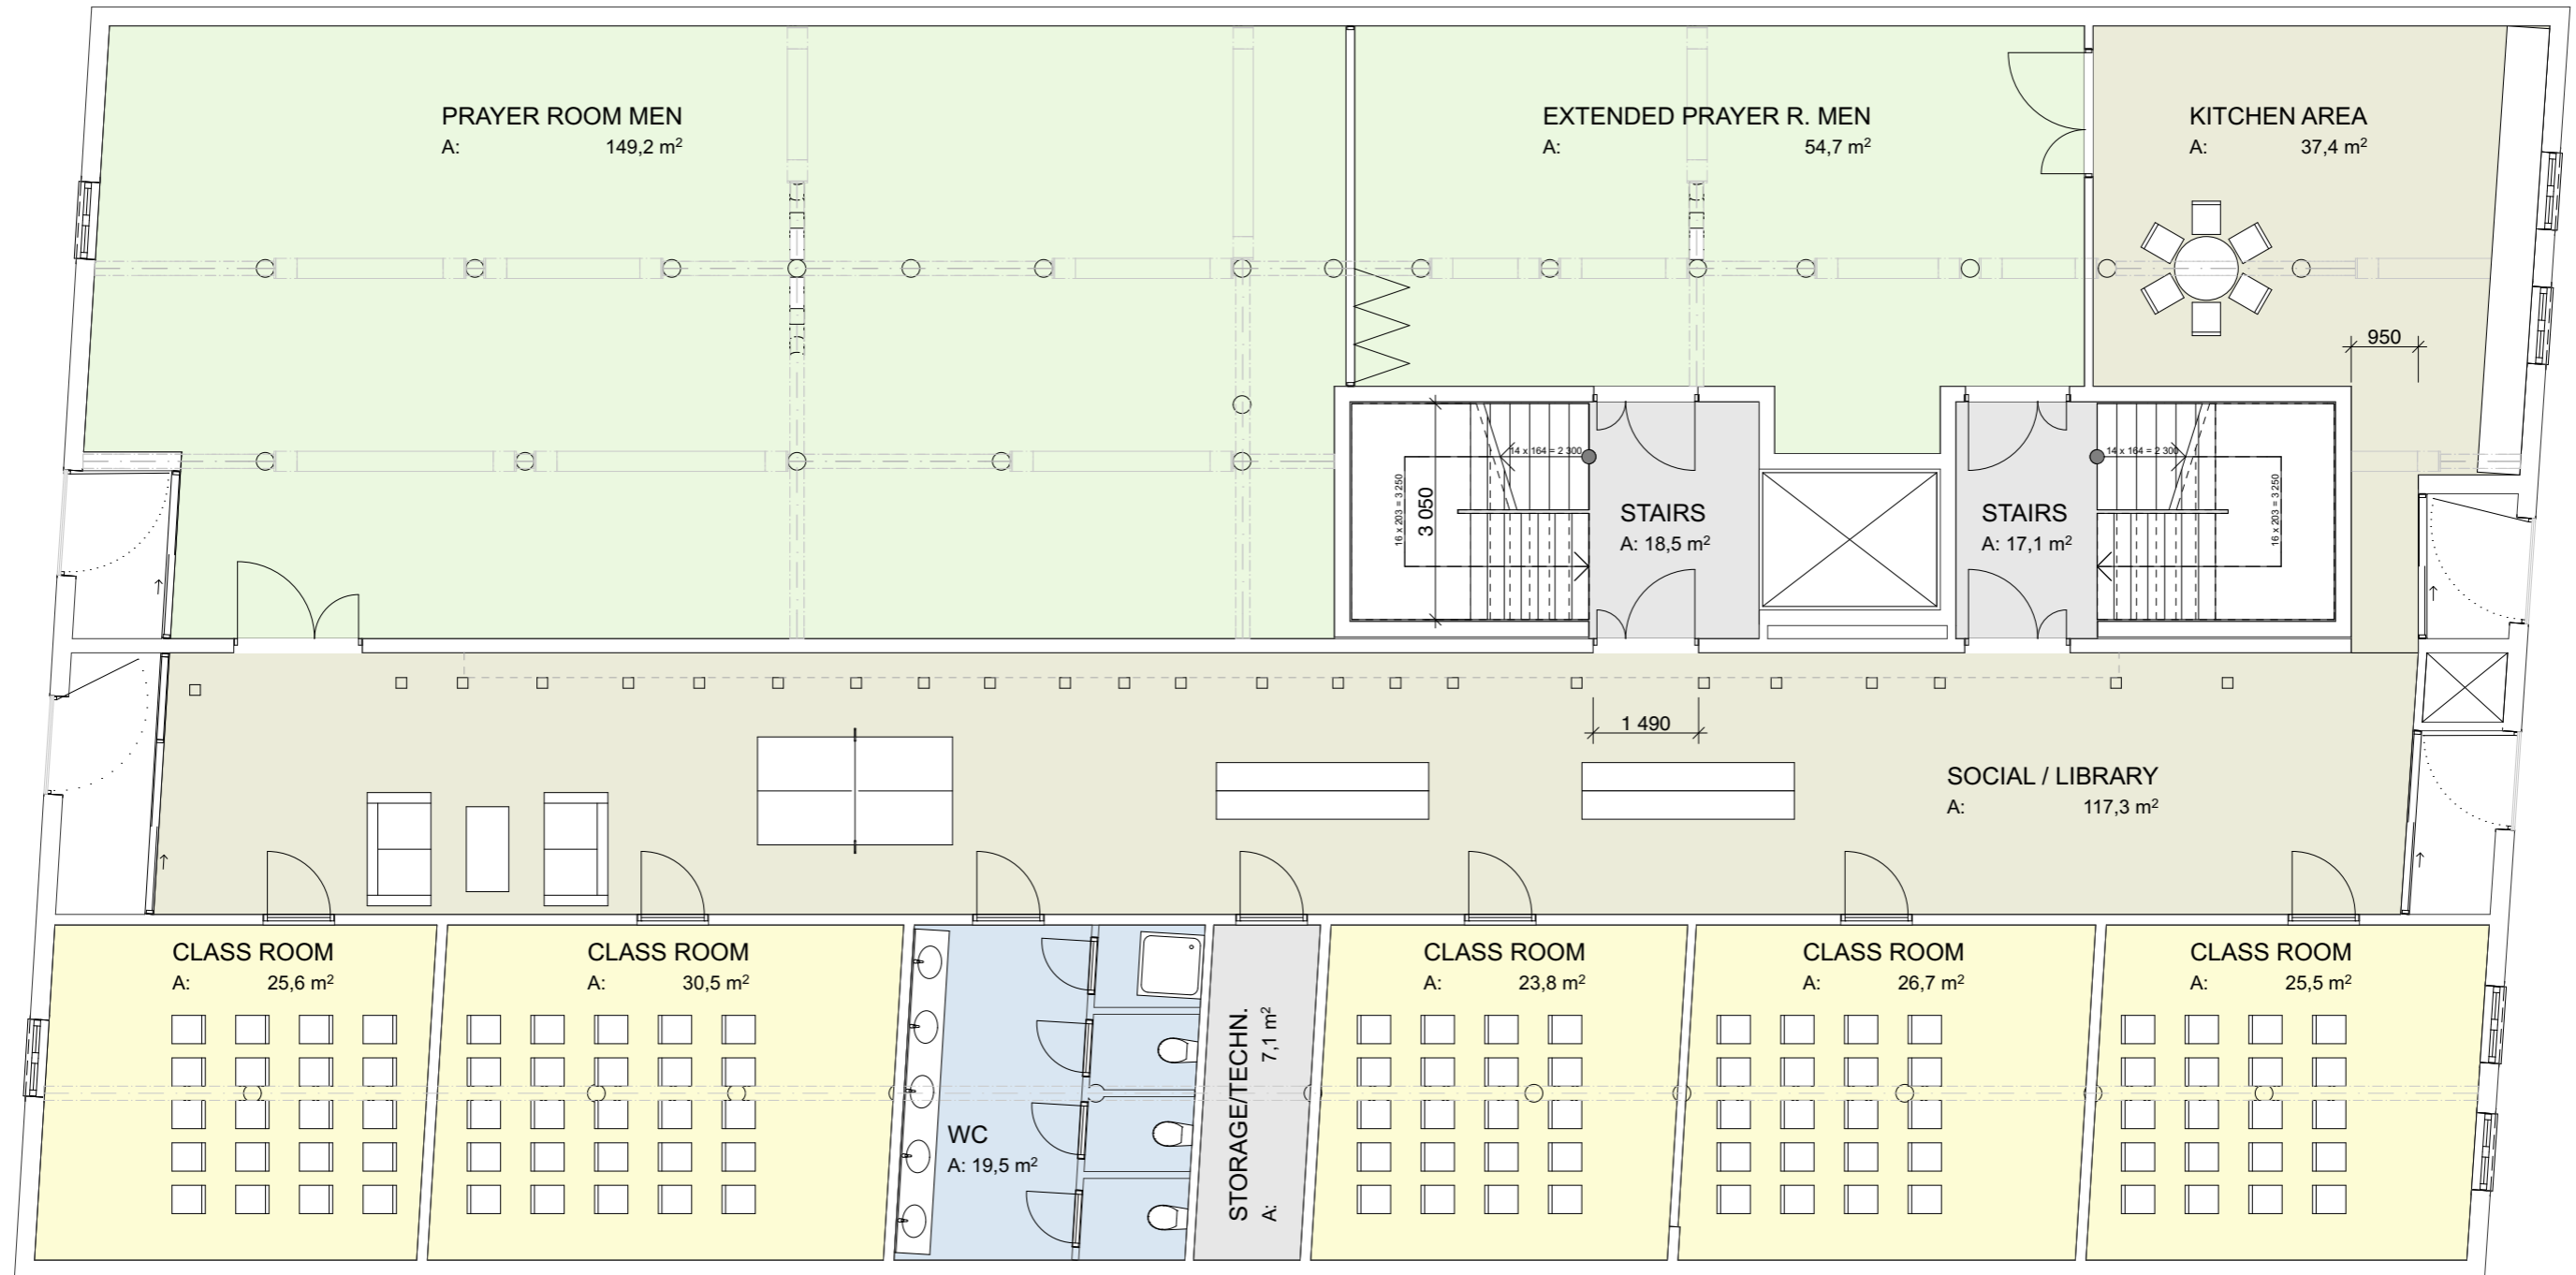

PRO.NR.: 1313  
 PROSJEKT: Kjøpmannsgata 53/55


BYGGHERRE: Muslim Society in Trondheim

TEGNING: Plan 2

MÅL: 1:100


TEGN. DATO: 29.06.2018  
 FASE: INITIAL DESIGN

TEGN.NR.: A20-2  
 SIGN.: KN

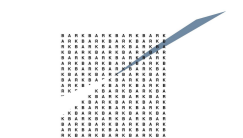

**B A R K**

BERGENSEN ARKITEKTER AS  
 M N A L M N I L ARKITEKTBEDRIFTENE  
 Nordre gate 2 Pb 2682 7415 TRONDHEIM  
 Tel: +47 73 80 58 30 post@bergensenarkitekter.no  
 www.bergensenarkitekter.no

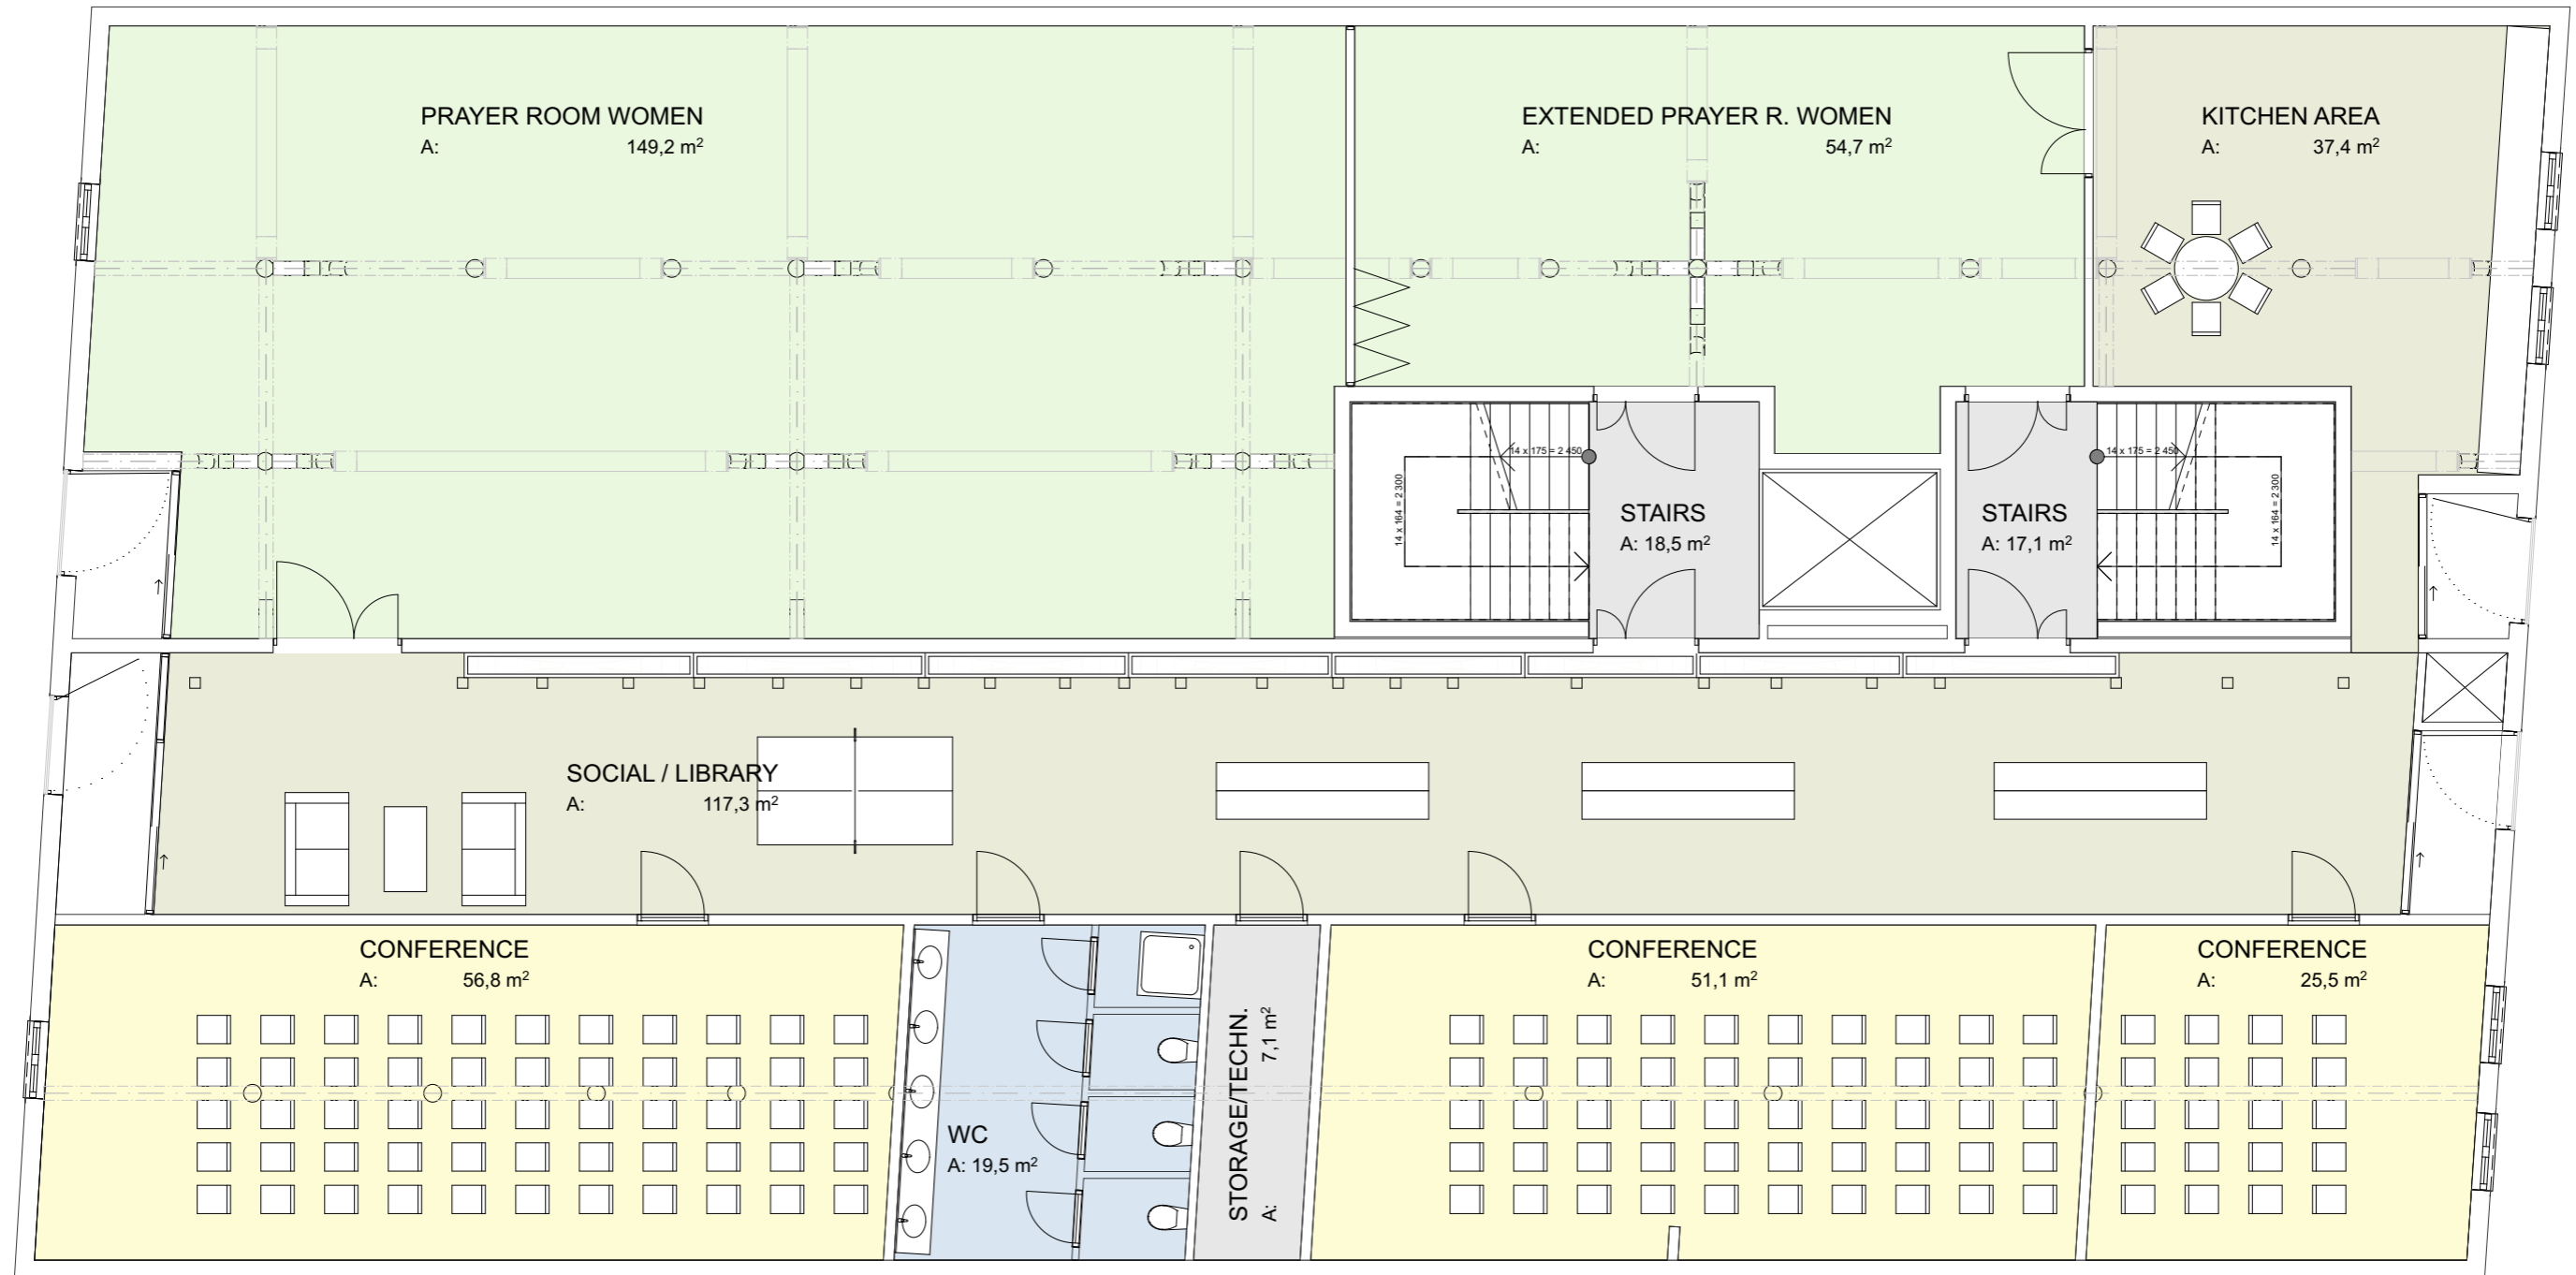

PRO.NR.: 1313  
 PROSJEKT: Kjøpmannsgata 53/55

BYGGHERRE: Muslim Society in Trondheim

TEGNING: Plan 3

MÅL: 1:100


TEGN. DATO: 29.06.2018  
 FASE: INITIAL DESIGN

TEGN.NR.: A20-3  
 SIGN.: KN



**B A R K**

BERGENSEN ARKITEKTER AS  
 M N A L M N I L ARKITEKTBEDRIFTENE  
 Nordre gate 2 Pb 2682 7415 TRONDHEIM  
 Tel: +47 73 80 58 30 post@bergensenarkitekter.no  
 www.bergensenarkitekter.no

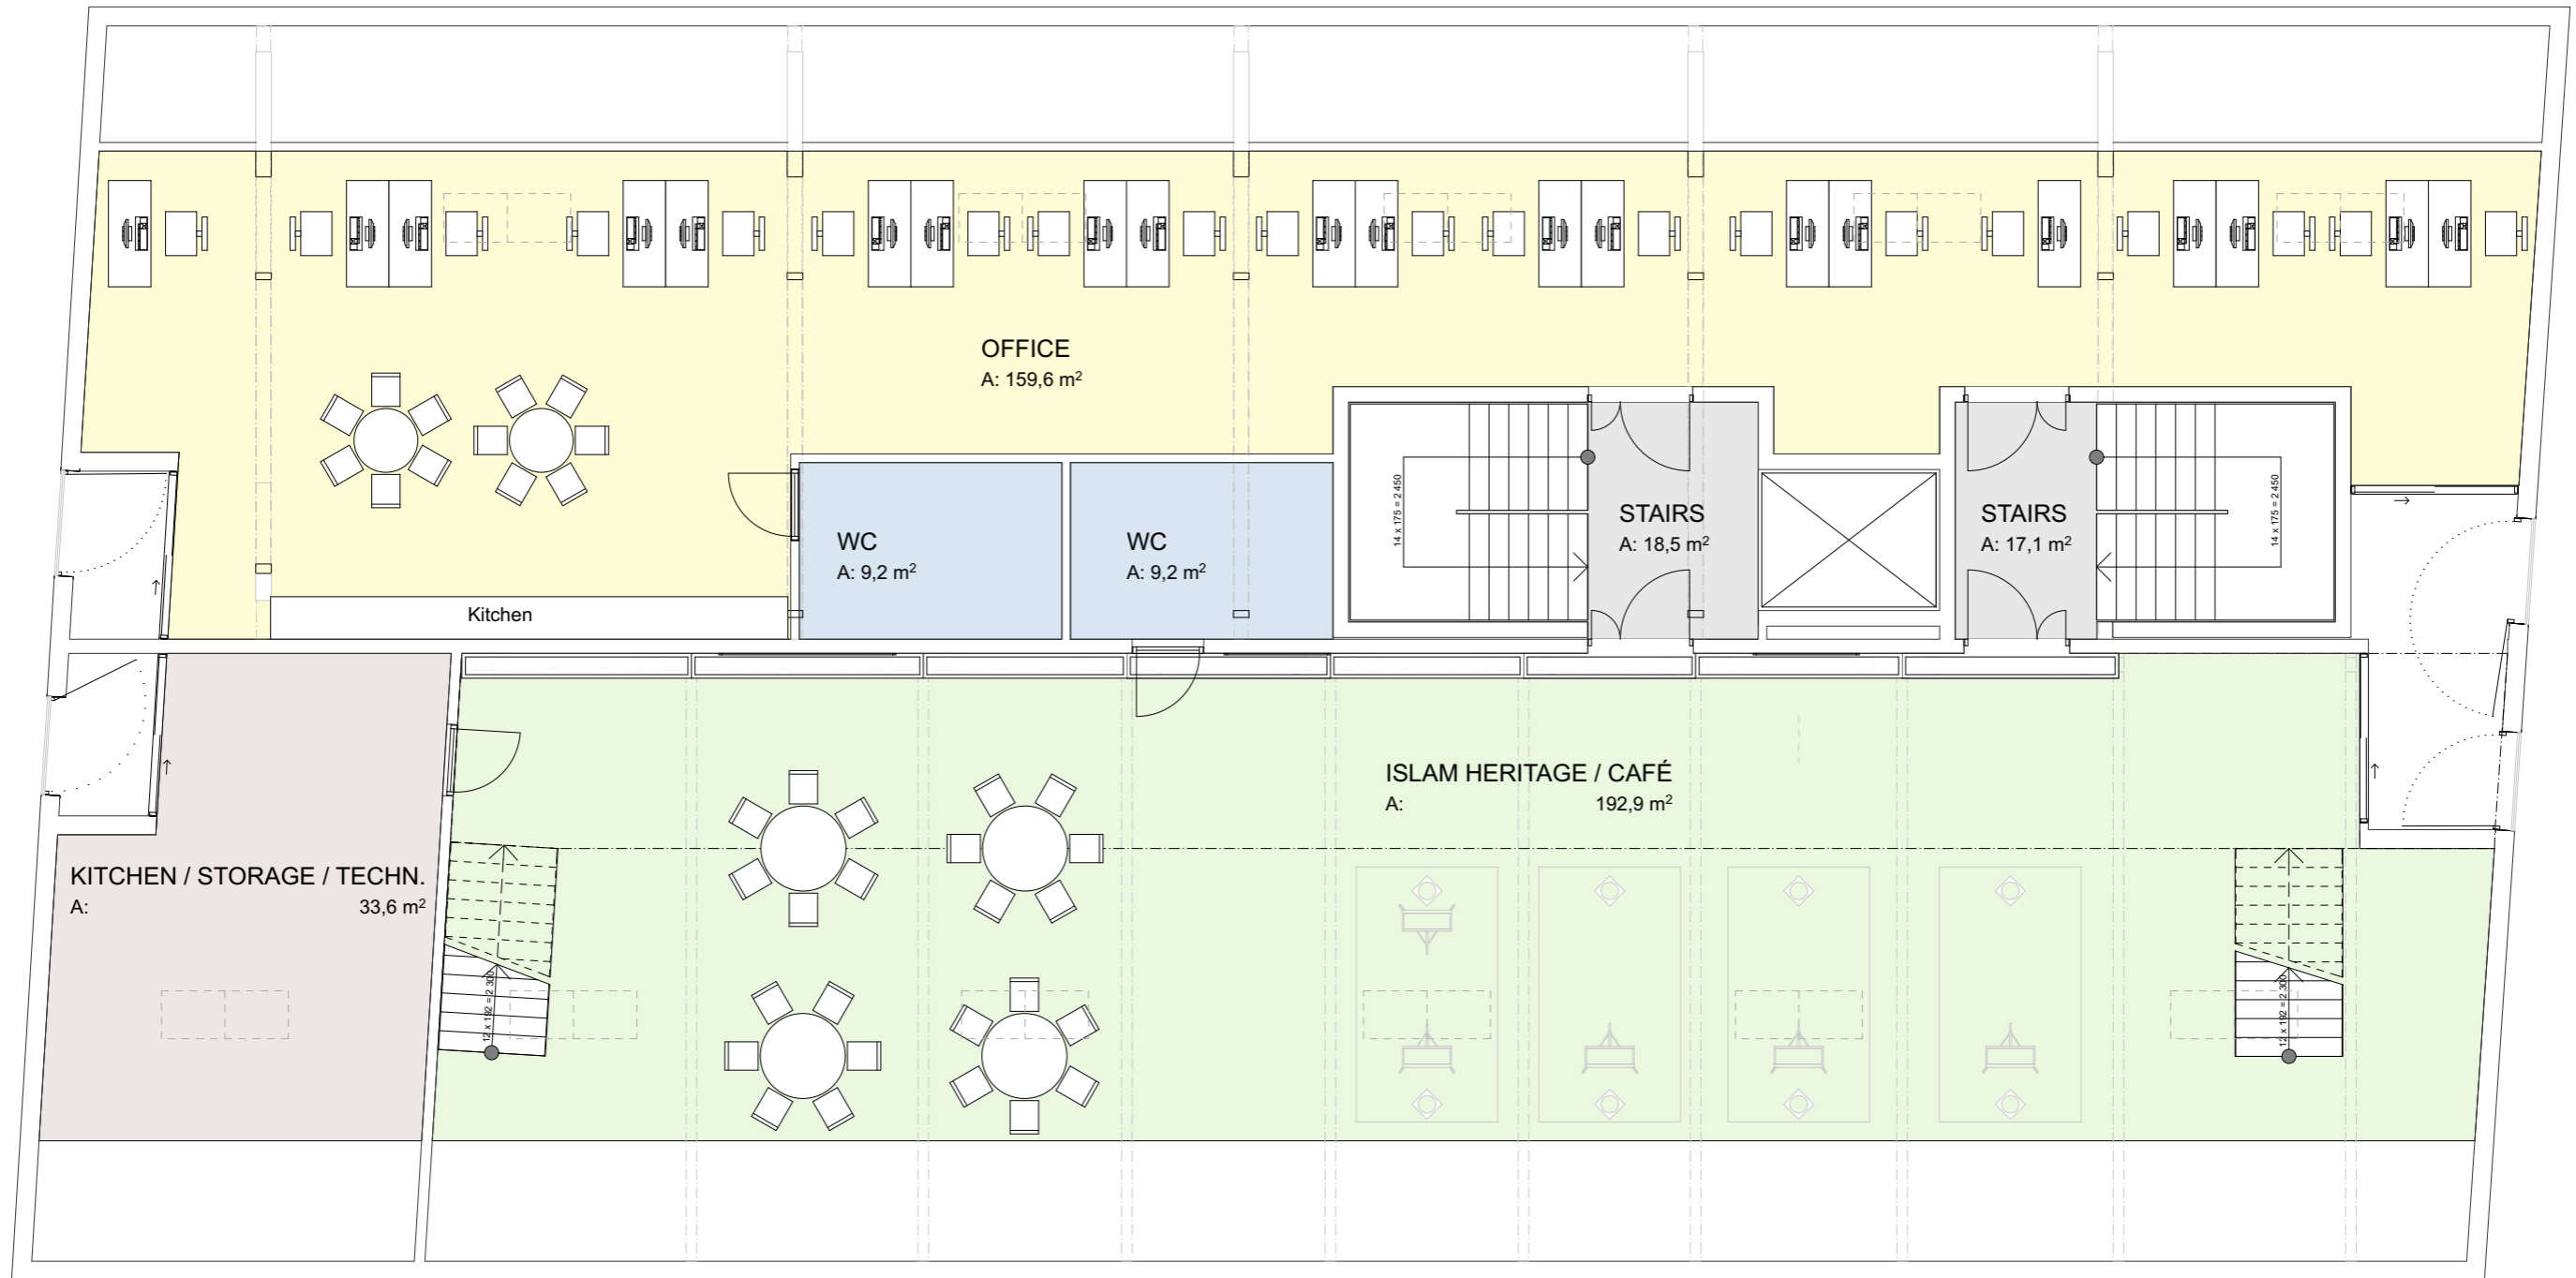

PRO.NR.: 1313  
 PROSJEKT: Kjøpmannsgata 53/55


BYGGHERRE: Muslim Society in Trondheim

TEGNING: Plan 4

MÅL: 1:100


TEGN. DATO: 29.06.2018  
 FASE: INITIAL DESIGN

TEGN.NR.: A20-4  
 SIGN.: KN

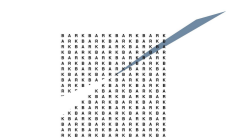

**BARK**

BERGERSEN ARKITEKTER AS  
 M N A L M N I L ARKITEKTBEDRIFTENE  
 Nordre gate 2 Pb 2682 7415 TRONDHEIM  
 Tel: +47 73 80 58 30 post@bergersenarkitekter.no  
 www.bergersenarkitekter.no

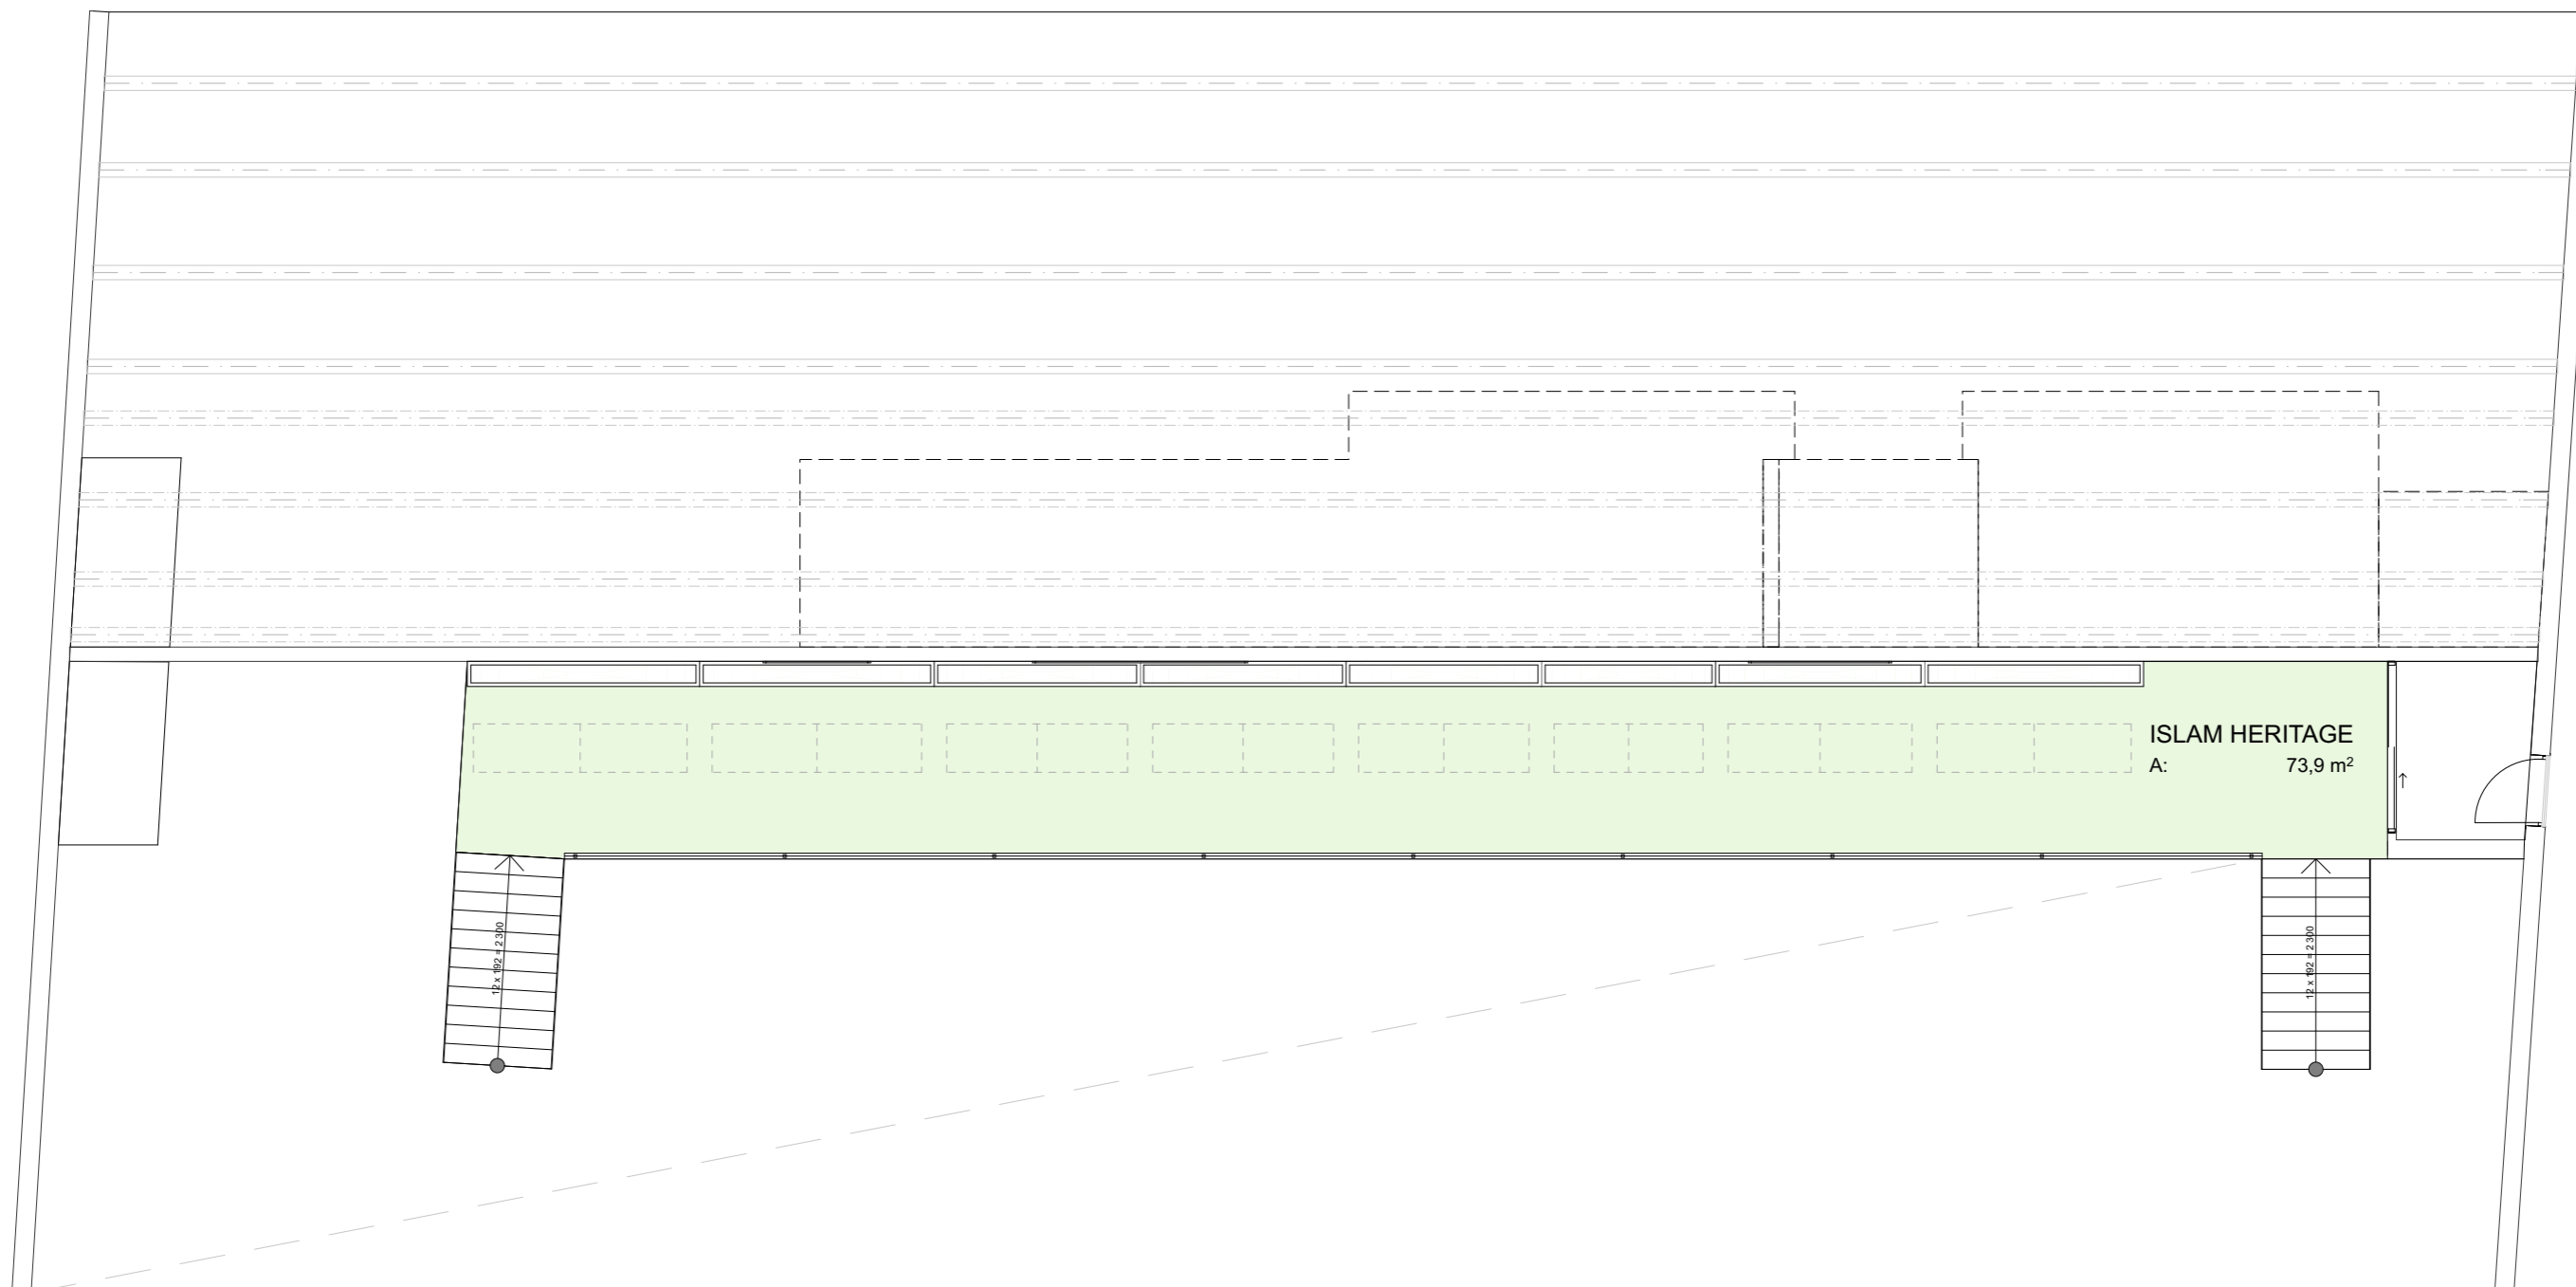

PRO.NR.: 1313  
 PROSJEKT: Kjøpmannsgata 53/55

BYGGHERRE: Muslim Society in Trondheim

TEGNING: Plan 5 Mesanine


MÅL: 1:100

TEGN. DATO: 29.06.2018  
 FASE: INITIAL DESIGN

TEGN.NR.: A20-5  
 SIGN.: KN



**B A R K**  
 BERGENSEN ARKITEKTER AS  
 M N A L M N I L ARKITEKTBEDRIFTENE  
 Nordre gate 2 Pb 2682 7415 TRONDHEIM  
 Tel: +47 73 80 58 30 post@bergensenarkitekter.no  
 www.bergensenarkitekter.no

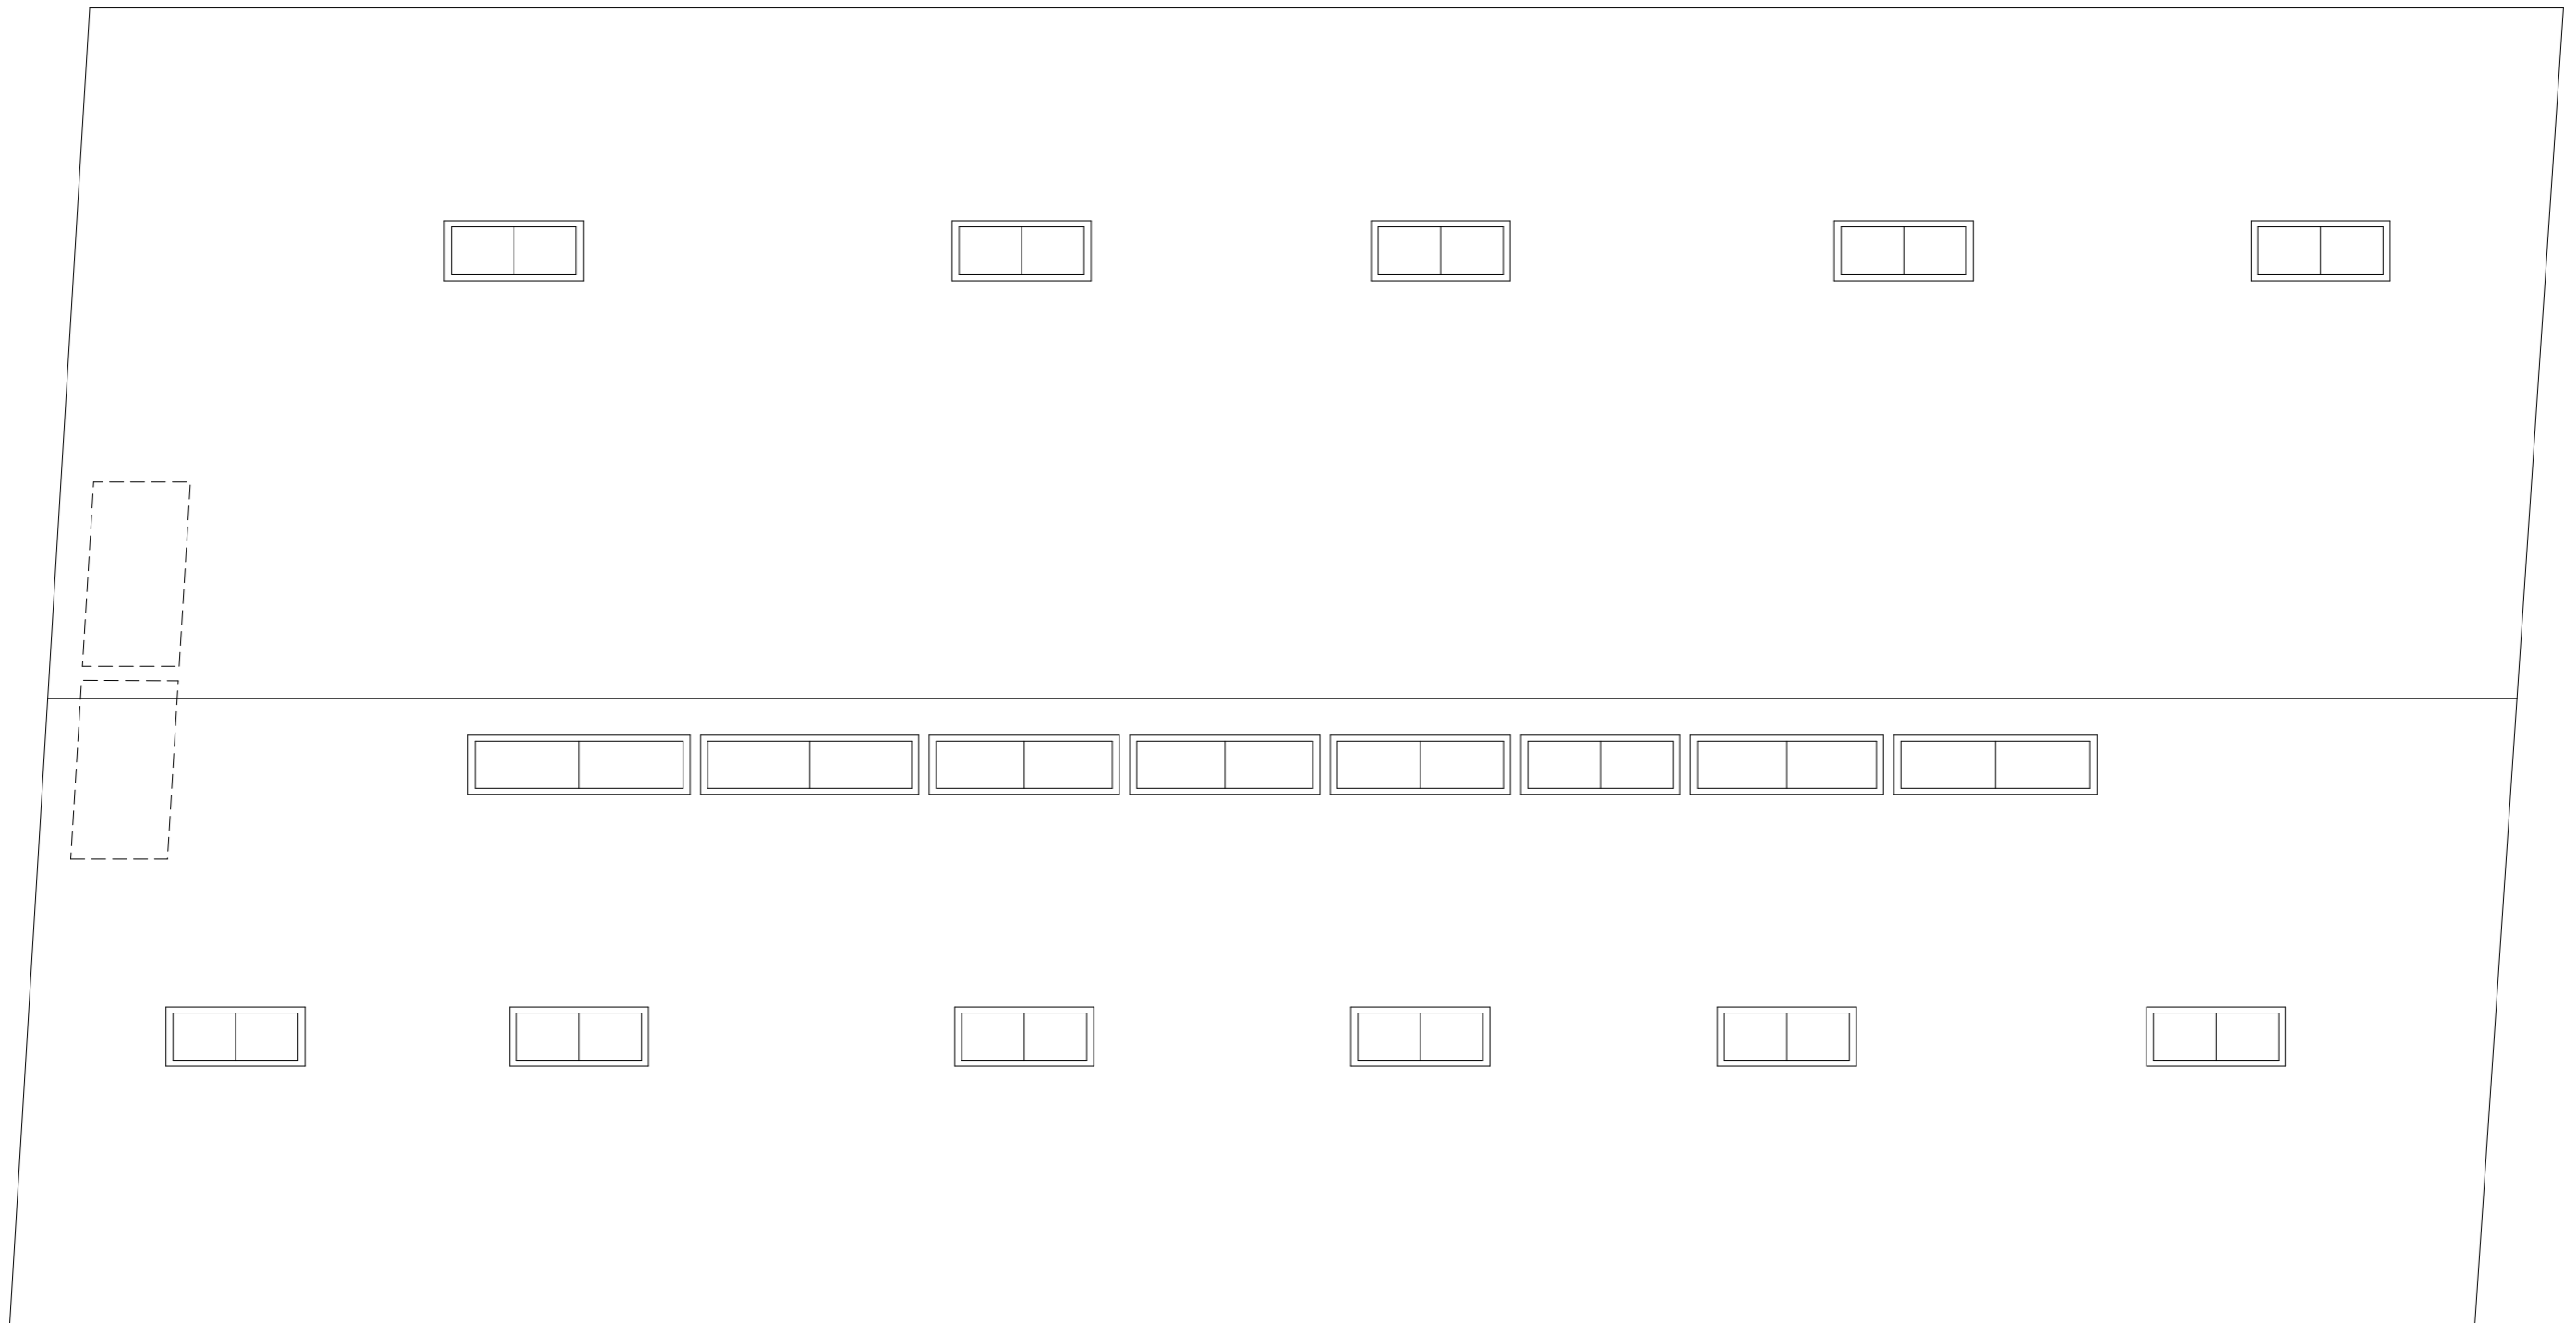

PRO.NR.: 1313  
 PROSJEKT: Kjøpmannsgata 53/55

BYGGHERRE: Muslim Society in Trondheim

TEGNING: Plan 6 Roof

MÅL: 1:100

TEGN. DATO: 29.06.2018  
 FASE: INITIAL DESIGN

TEGN.NR.: A20-6  
 SIGN.: KN



**BERGERSEN ARKITEKTER AS**  
 M N A L M N I L ARKITEKTBEDRIFTENE  
 Nordre gate 2 Pb 2682 7415 TRONDHEIM  
 Tel: +47 73 80 58 30 post@bergersenarkitekter.no  
 www.bergersenarkitekter.no