

PRO.NR.: 1313
 PROSJEKT: Kjøpmannsgata 53/55

BYGGHERRE: Muslim Society in Trondheim

TEGNING: Plan 2

MÅL: 1:100


TEGN. DATO: 29.06.2018
 FASE: INITIAL DESIGN

TEGN.NR.: A20-2
 SIGN.: KN



B A R K

BERGENSEN ARKITEKTER AS
 M N A L M N I L ARKITEKTBEDRIFTENE
 Nordre gate 2 Pb 2682 7415 TRONDHEIM
 Tel: +47 73 80 58 30 post@bergensenarkitekter.no
 www.bergensenarkitekter.no

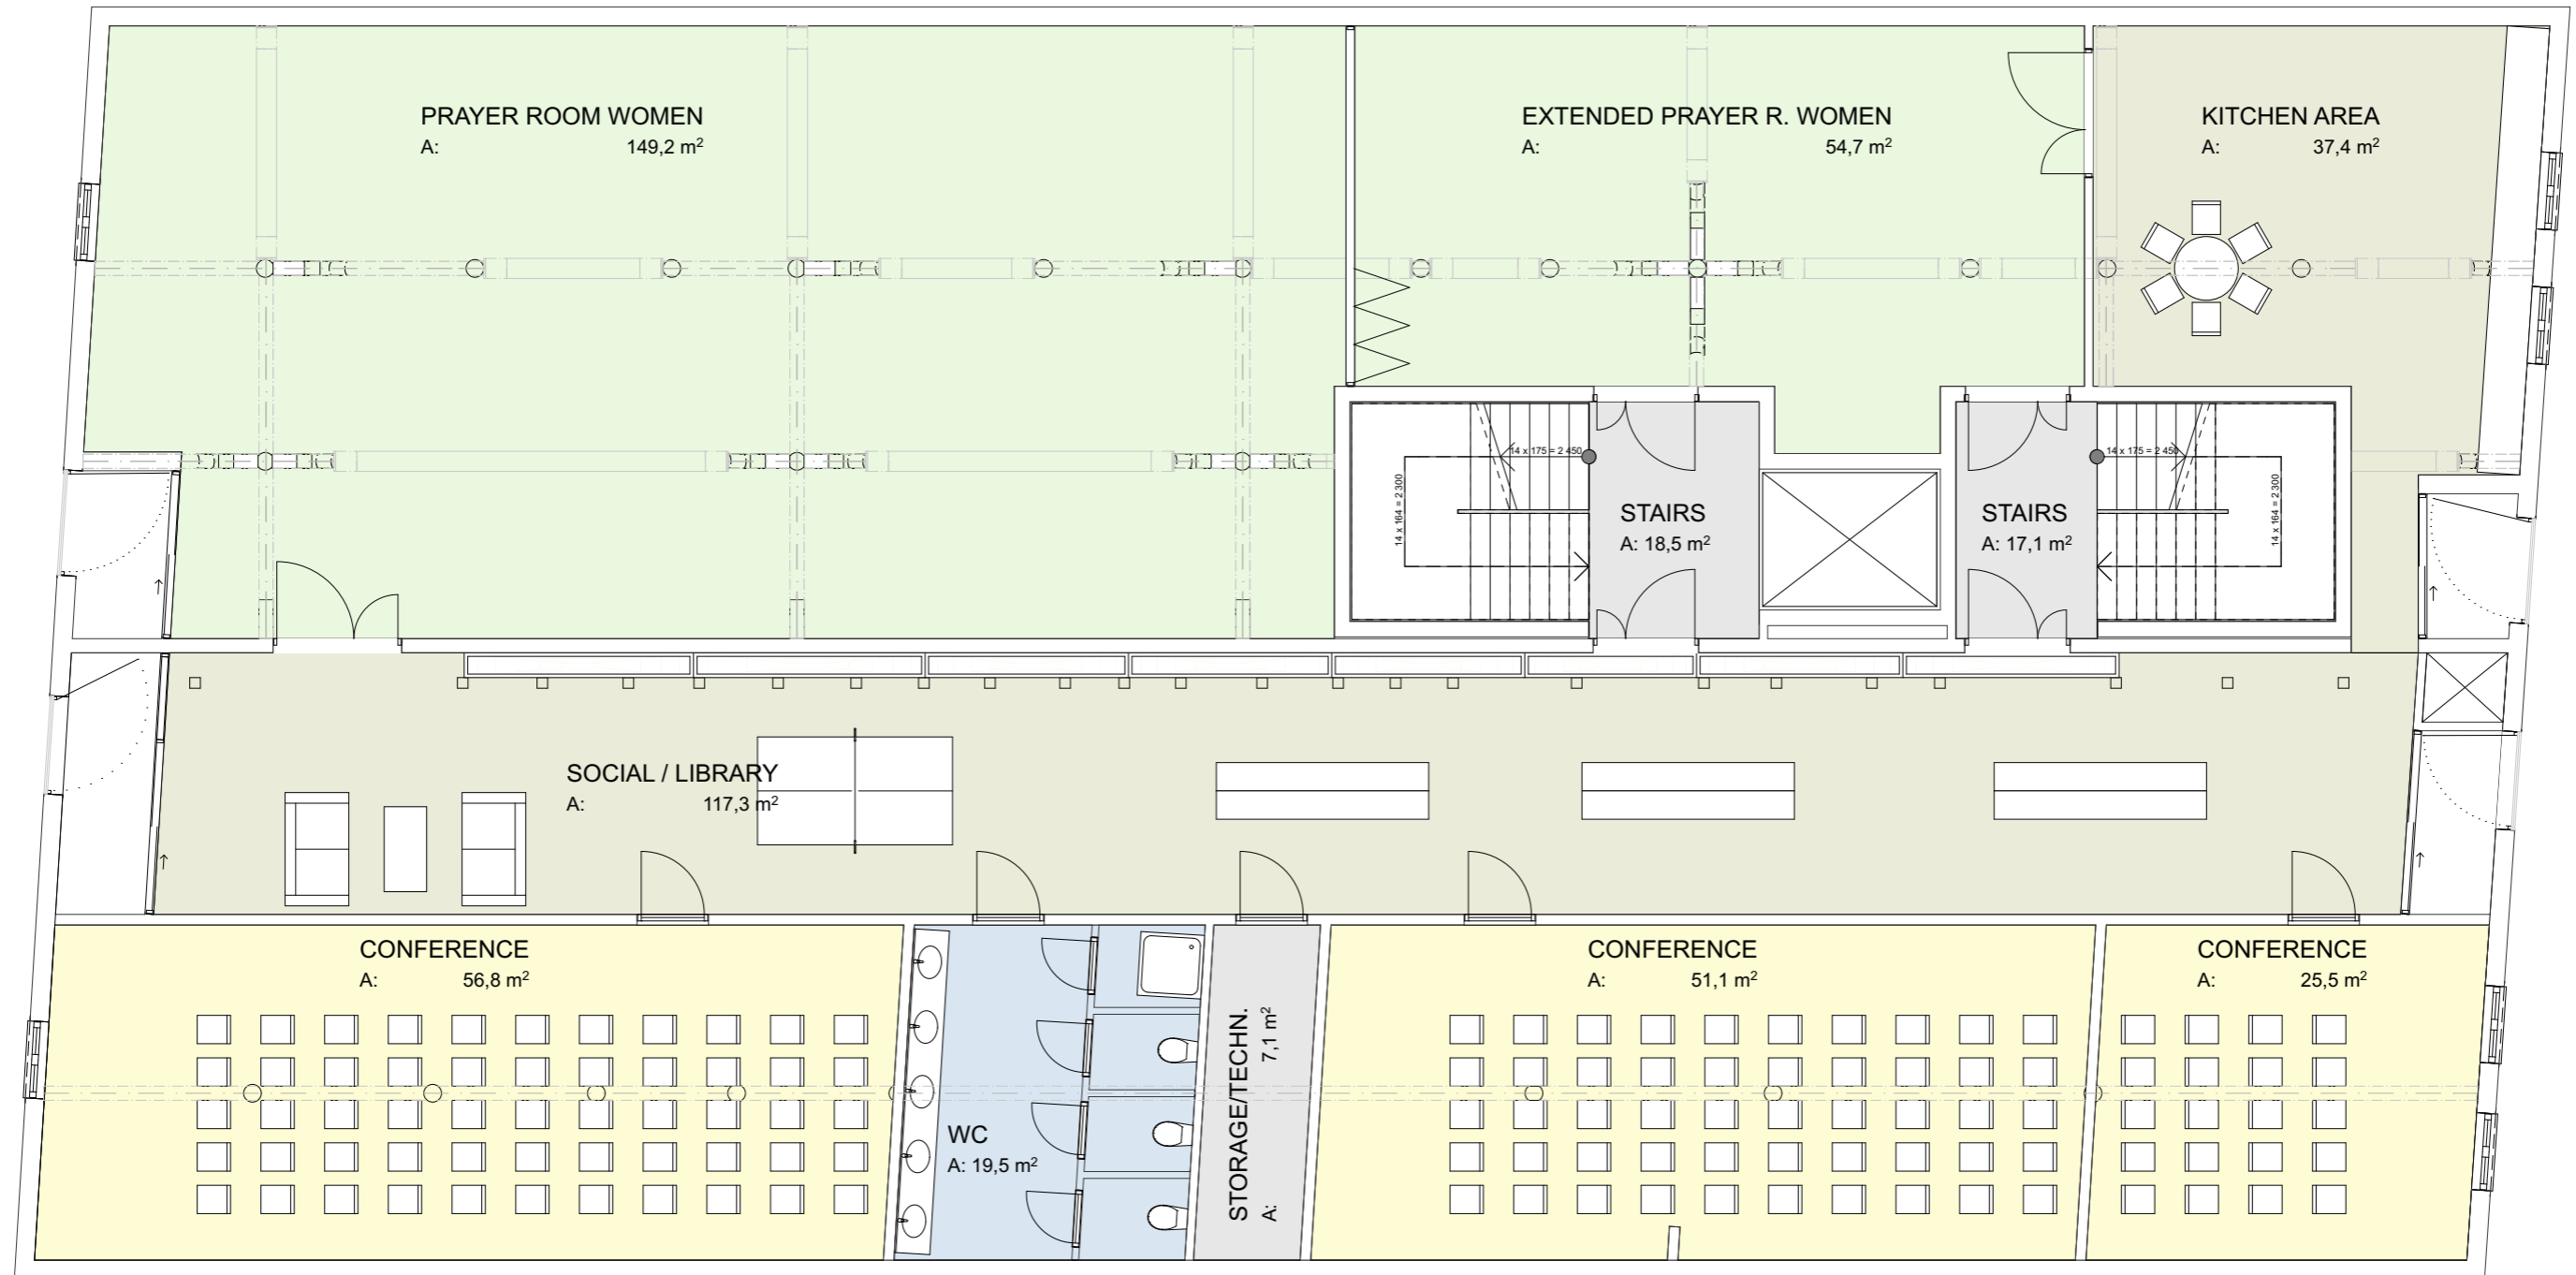

PRO.NR.: 1313
 PROSJEKT: Kjøpmannsgata 53/55

BYGGHERRE: Muslim Society in Trondheim

TEGNING: Plan 3

MÅL: 1:100

TEGN. DATO: 29.06.2018
 FASE: INITIAL DESIGN

TEGN.NR.: A20-3
 SIGN.: KN



B A R K

BERGENSEN ARKITEKTER AS
 M N A L M N I L ARKITEKTBEDRIFTENE
 Nordre gate 2 Pb 2682 7415 TRONDHEIM
 Tel: +47 73 80 58 30 post@bergensenarkitekter.no
 www.bergensenarkitekter.no